



ASSOCIAZIONE NAUTICA FRAIDA

PIANO ATTUATIVO COMUNALE
 DELLA SOTTOZONA L2b
 APPRODO N.RO 2 IN LOCALITA' FRAIDA

SEZIONE N. : 1

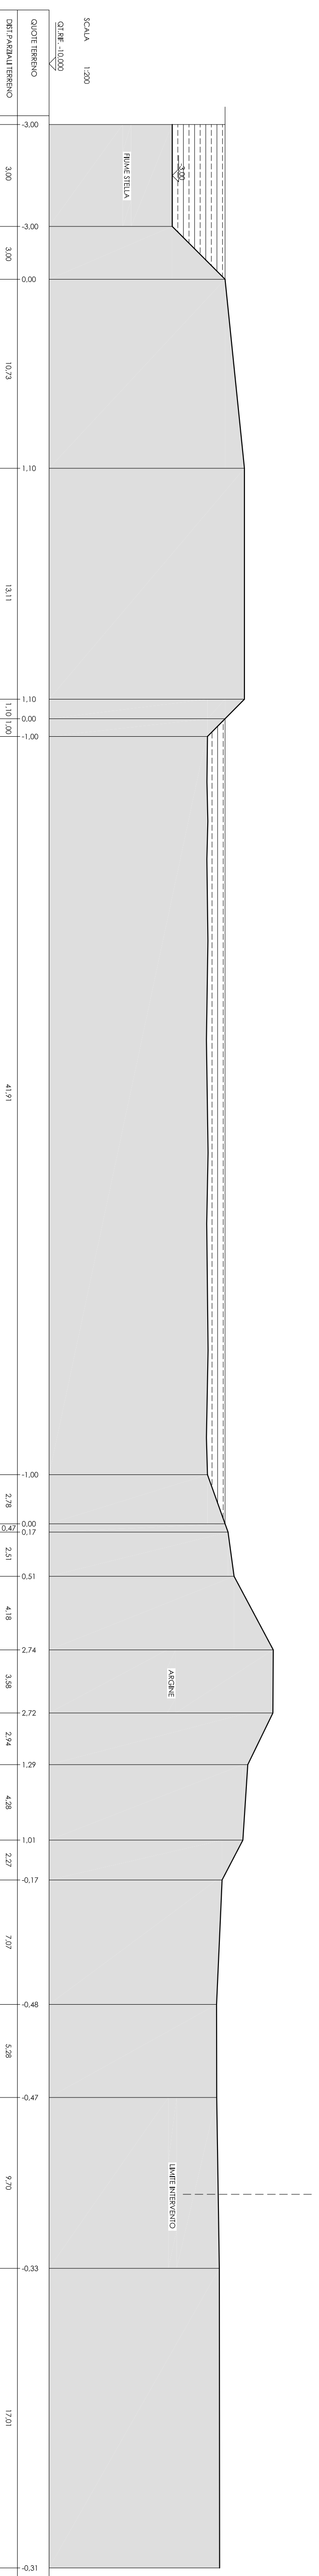

SEZIONE N. : 2

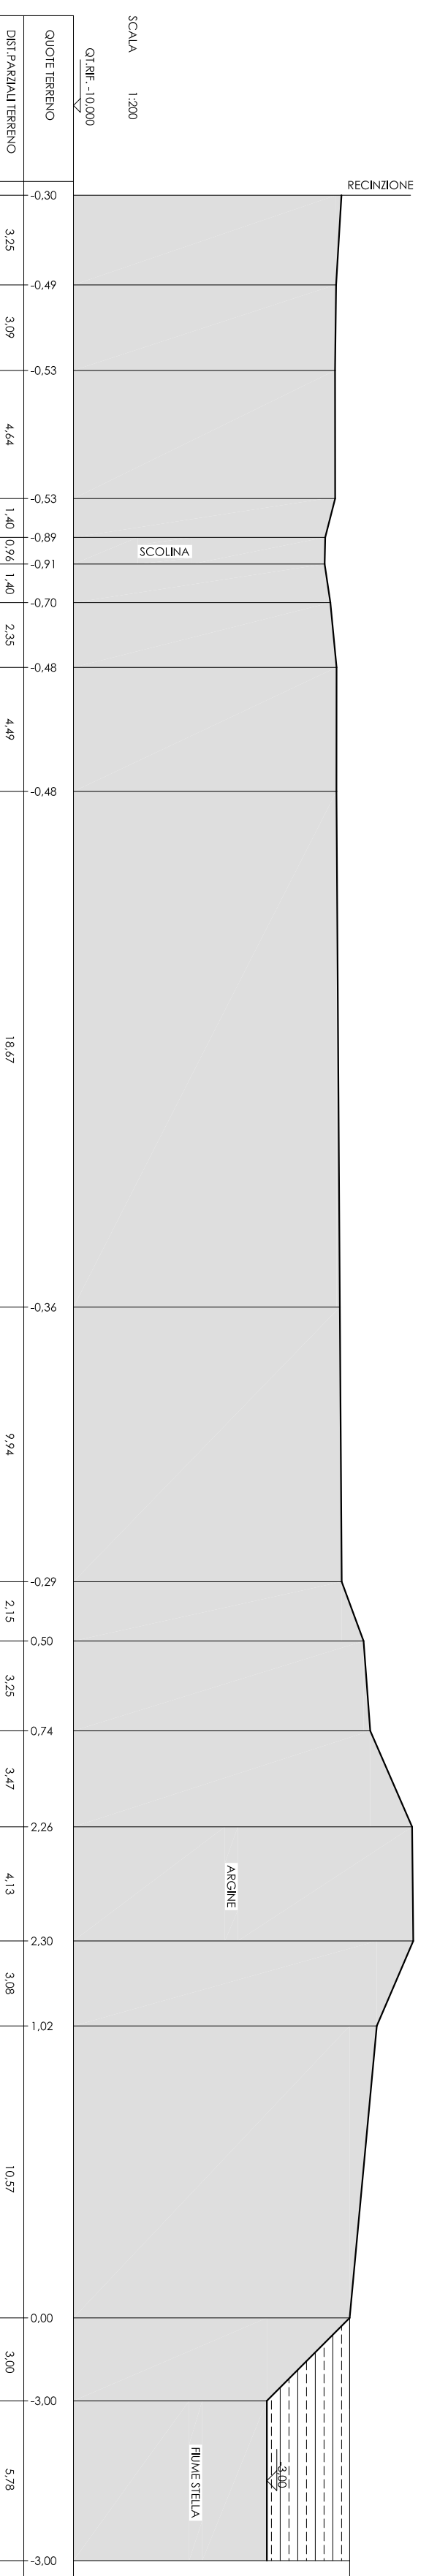

ELABORATI PAC
 comma 1 e 3, art. 7
 D.P.Reg. 20.3.2008
 lettera c) comma 1 art. 7 D.P.Reg. 20 marzo 2008 n.86

Il presidente
 Il progettista