


REGIONE AUTONOMA FRIULI VENEZIA GIULIA
 PROVINCIA DI UDINE
 COMUNE DI PALAZZOLO DELLO STELLA

ASSOCIAZIONE NAUTICA FRAIDA

PIANO ATTUATIVO COMUNALE
 DELLA SOTTOZONA L28
 APPRODO N.RO 2 IN LOCALITA' FRAIDA

SEZIONE N. : 3

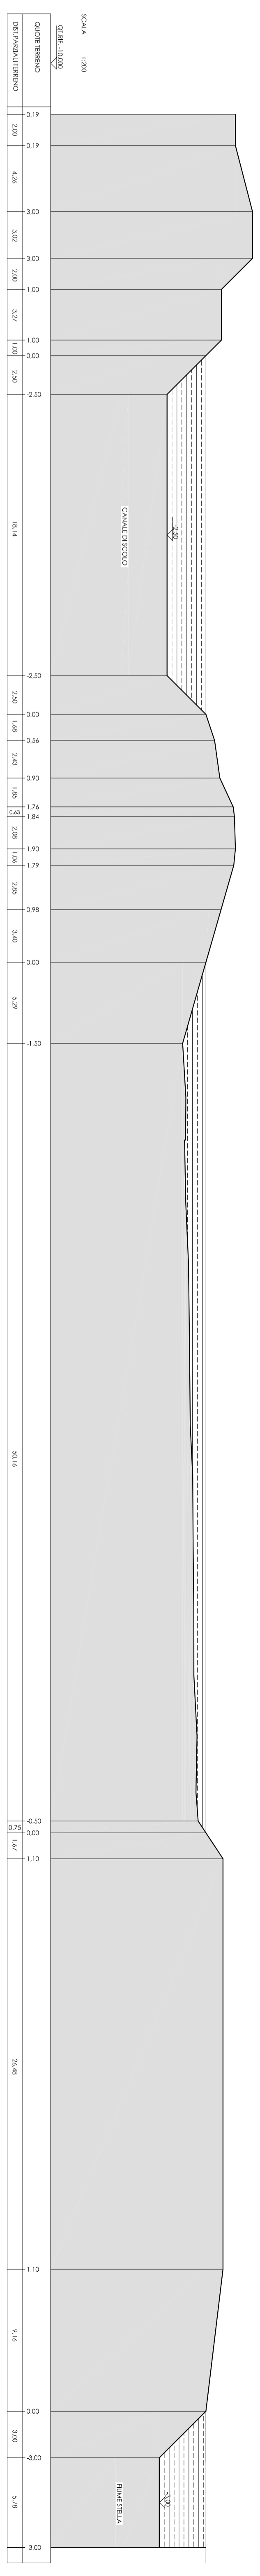


ELABORATI PAC
 comma 1 e 3, art. 7
 D.P.Reg. 20.3.2008
 n.86

RILIEVO - SEZIONI 3 - 4 R. 1:200
 lettera c) comma 1 art. 7 D.P.Reg. 20 marzo 2008 n.86

Il presidente

Il progettista

SEZIONE N. : 4

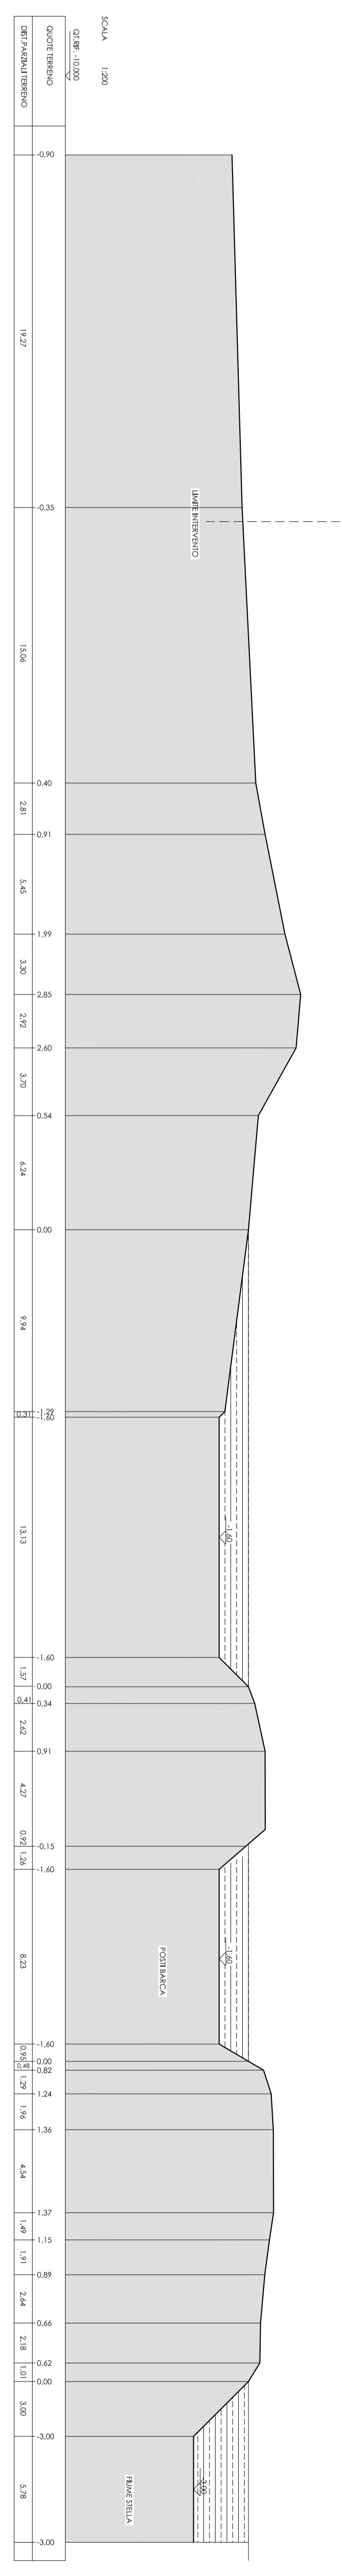


San Pietro al Natisone, giugno 2010

REGIONE AUTONOMA FRIULI VENEZIA GIULIA
 PROVINCIA DI UDINE
 COMUNE DI PALAZZOLO DELLO STELLA

ASSOCIAZIONE NAUTICA FRAIDA

PIANO ATTUATIVO COMUNALE
 DELLA SOTTOZONA L28
 APPRODO N.RO 2 IN LOCALITA' FRAIDA

SEZIONE N. : 5

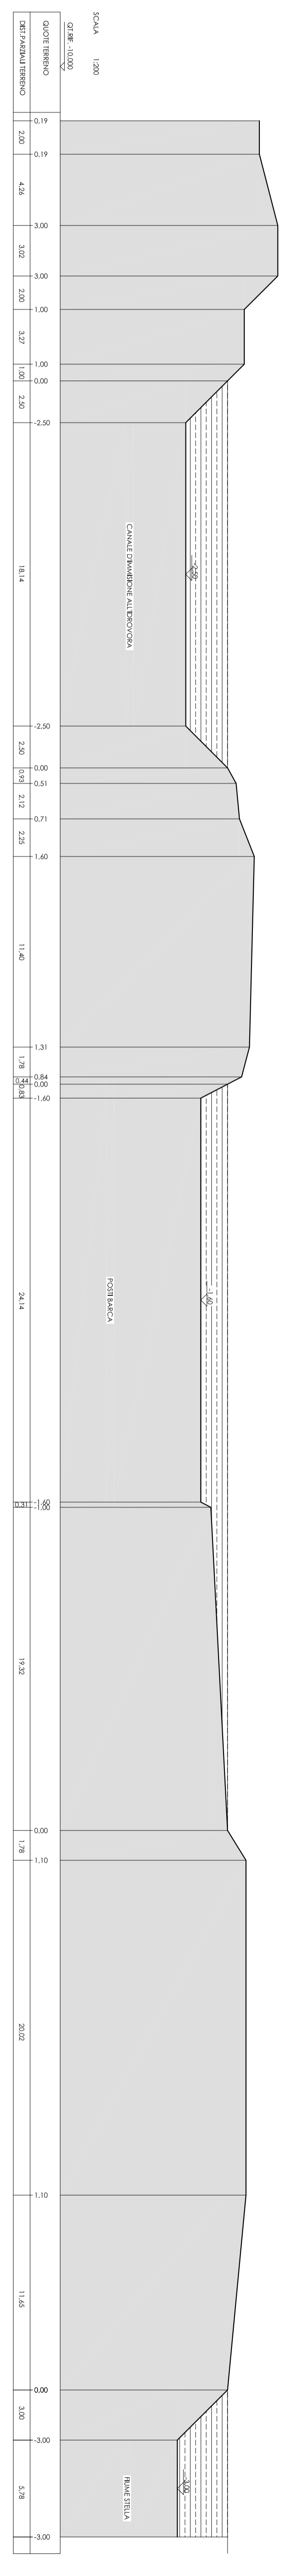

ELABORATI PAC
 comma 1 e 3, art. 7
 D.P.Reg. 20.3.2008
 n.86

RILIEVO - SEZIONE 5 R. 1:200
 lettera c) comma 1 art. 7 D.P.Reg. 20 marzo 2008 n.86

Il presidente

Il progettista

San Pietro al Natisone, giugno 2010