



PONTILE  
PIANTA  
scala 1:100

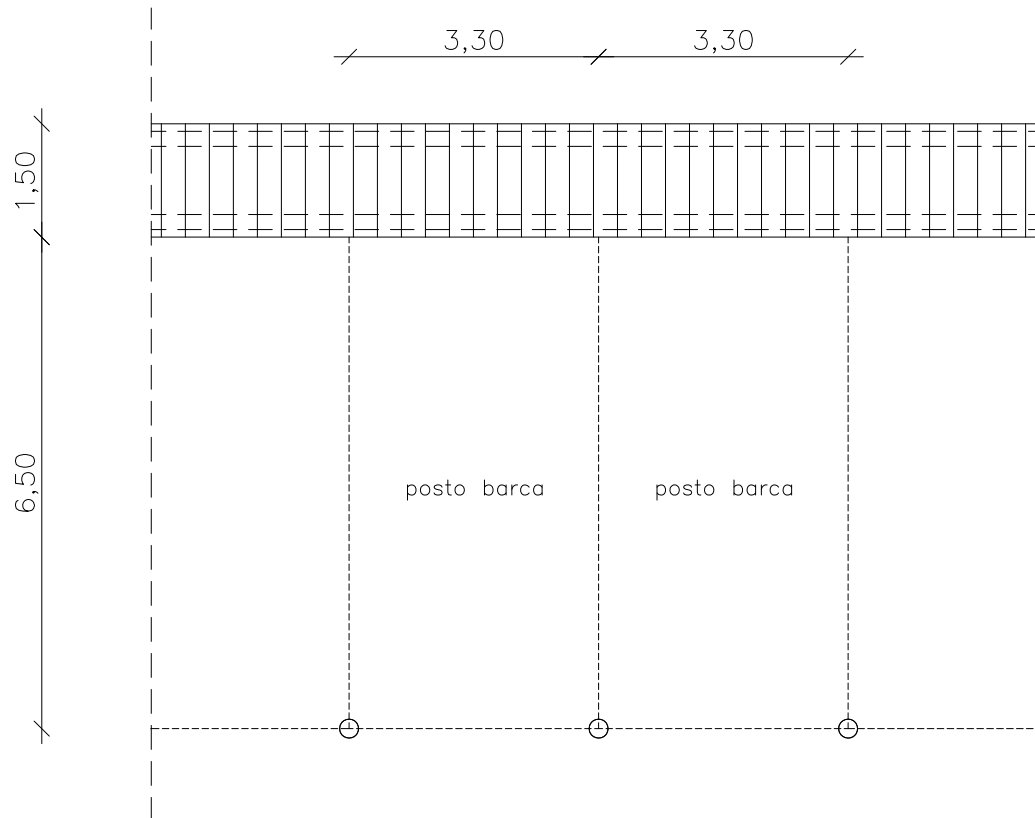

PONTILE  
SEZIONE LONGITUDINALE  
scala 1:100

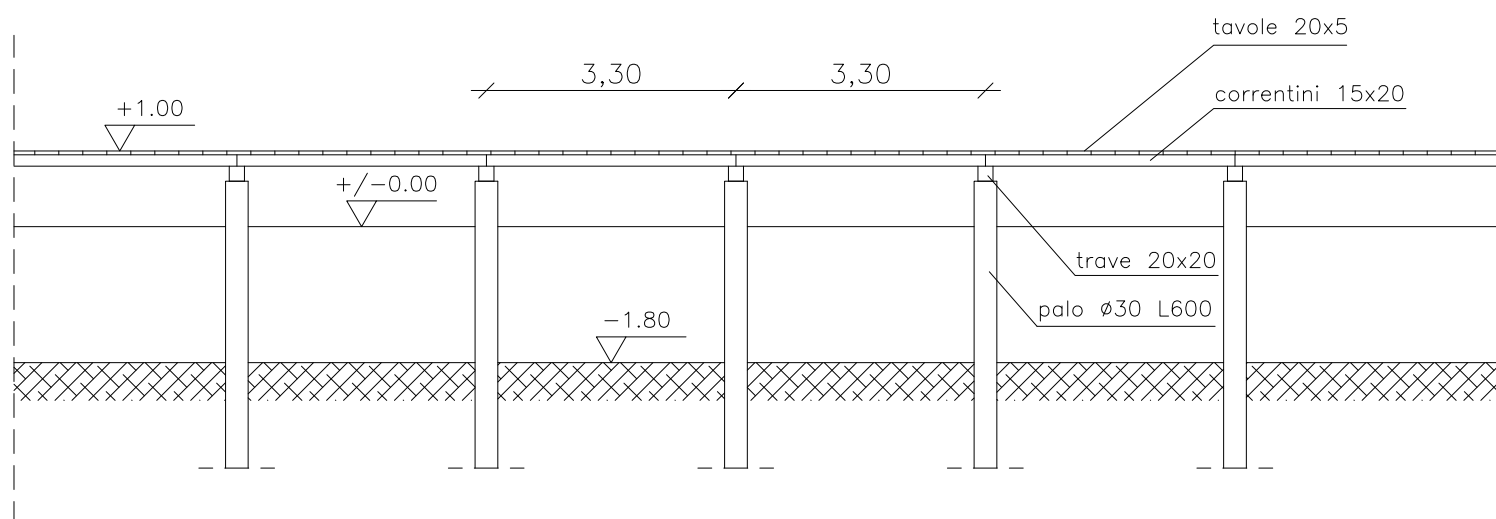

PONTILE  
SEZIONE TRASVERSALE  
scala 1:100

