REGIONE AUTONOMA FRIULI VENEZIA GIULIA
PROVINCIA DI UDINE
COMUNE DI PALAZZOLO DELLO STELLA

ASSOCIAZIONE NAUTICA FRAIDA

PIANO ATTUATIVO COMUNALE
DELLA SOTTOZONA L2b
APPRODO N.RO 2 IN LOCALITA' FRAIDA

ELABORATI **PAC**
comma 1 e 3, art. 7
D.P.Reg. 20.3.2008
n.86

PROGETTO – SEZIONI 3 - 4 R. 1: 200
lettera c) comma 1 art. 7 D.P.Reg. 20 marzo 2008 n.86

Il presidente

Il progettista

San Pietro al Natisone, giugno 2010

SEZIONE N. : 3

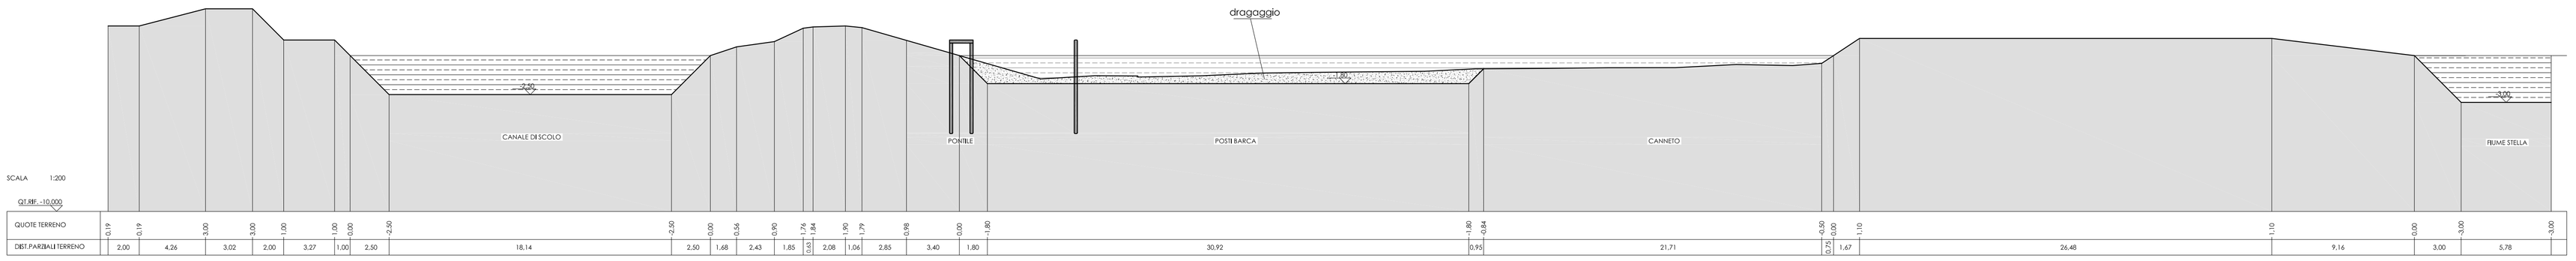

| | | |