


PALIFICATA
PROSPETTO TIPO
scala 1:100

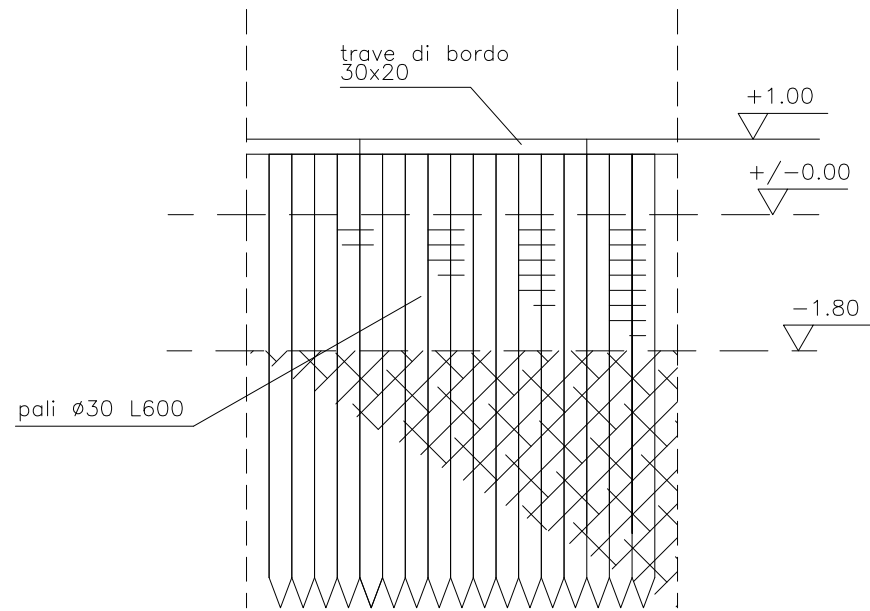

PALIFICATA
SEZIONE TIPO
scala 1:100

